



# SAN JOSÉ DE BAZARTE

PLANO CATASTRAL

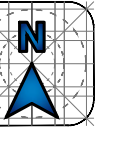


SANTANA

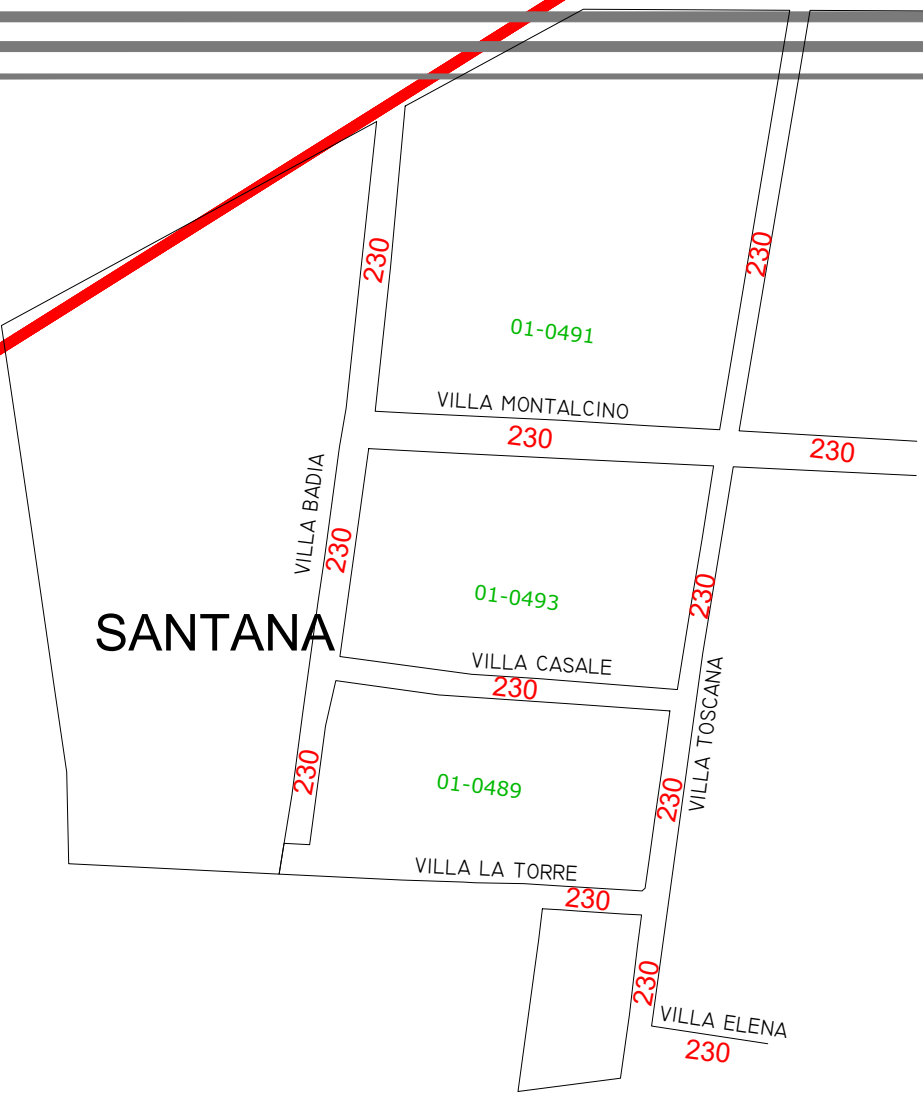

CONDOMINIO RESIDENCIAL DEL BOSQUE

VALOR DE ZONA \$ 25.00

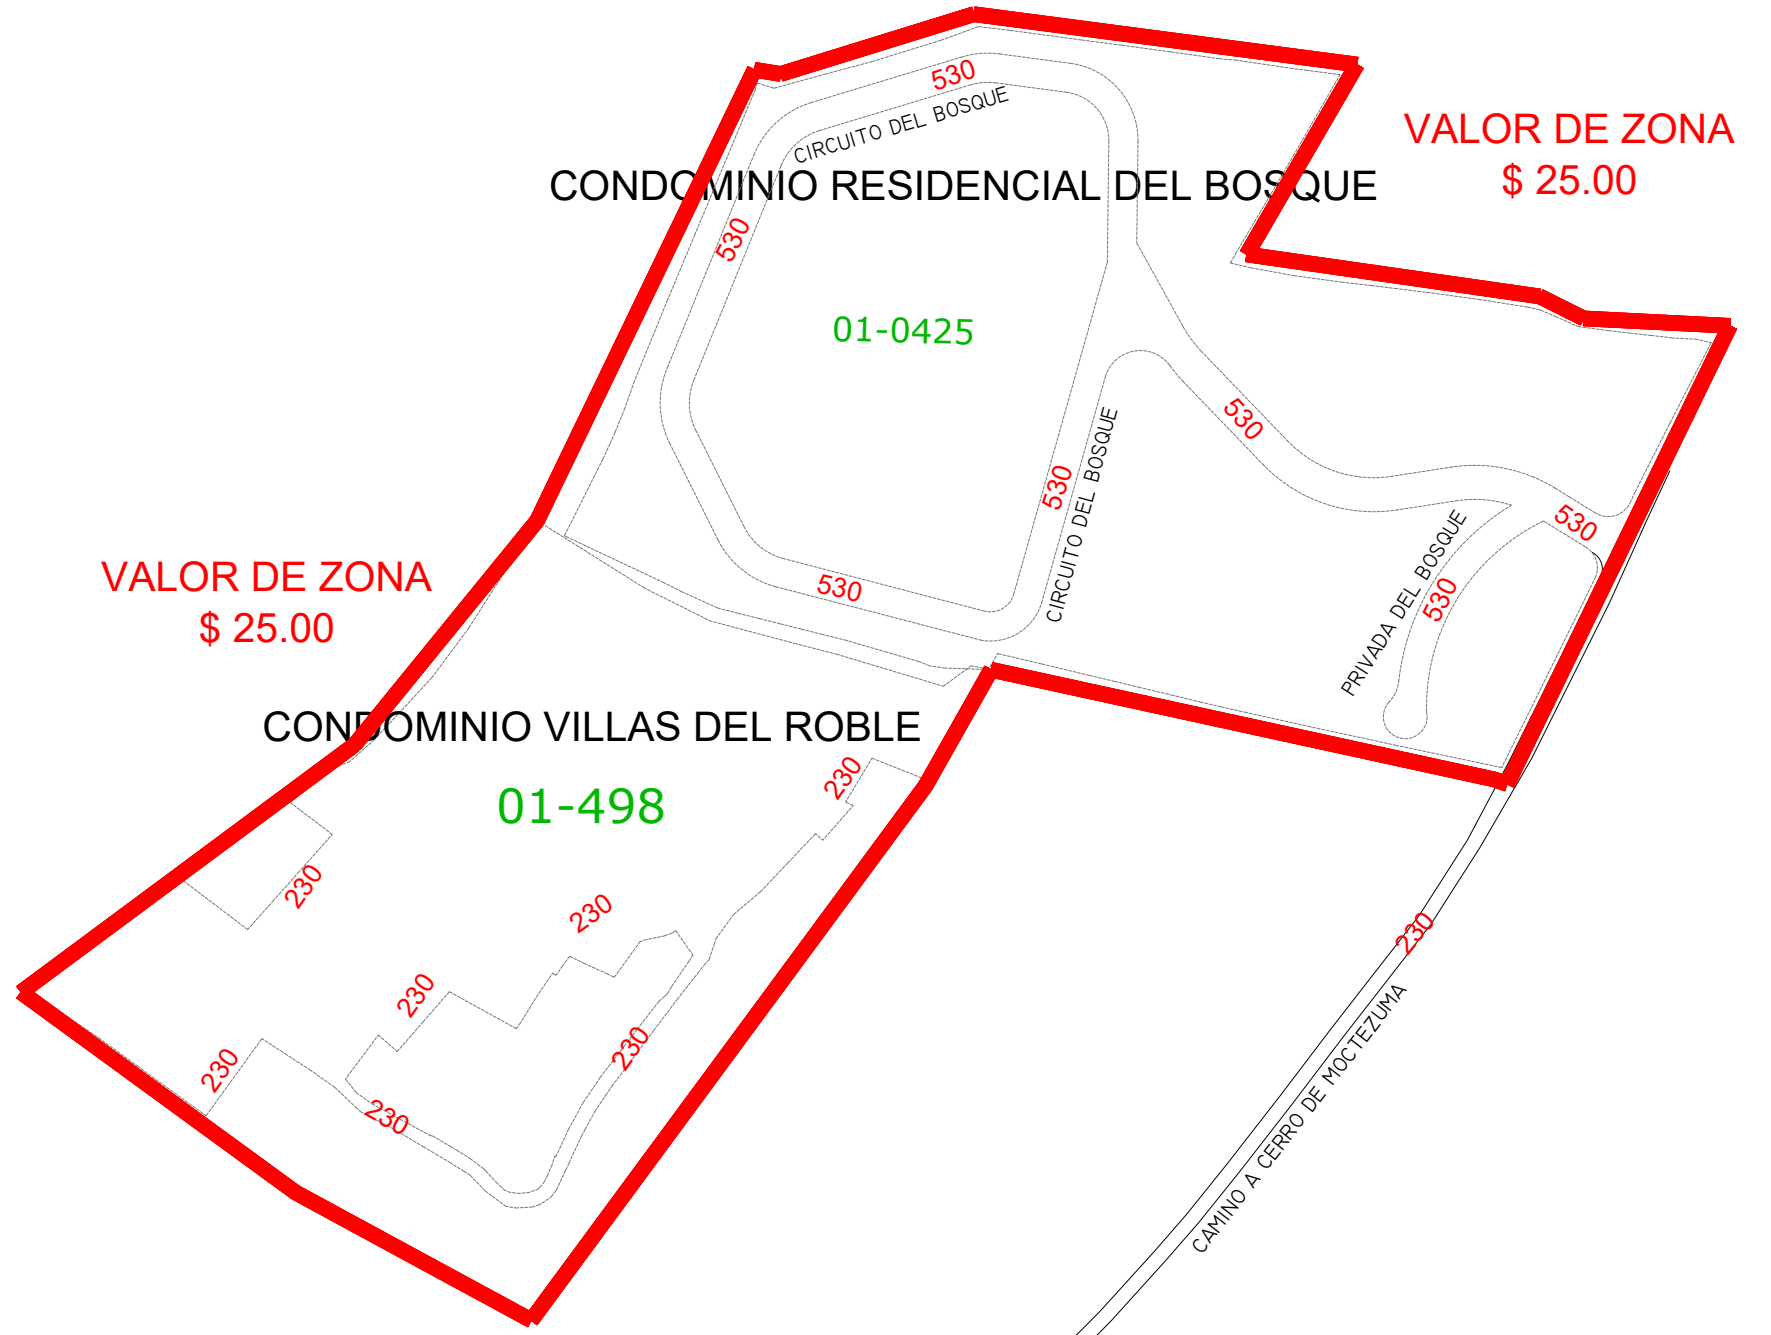


VALOR DE ZONA \$ 25.00

CONDOMINIO VILLAS DEL ROBLE

01-498

VALOR DE ZONA \$ 25.00

JARDINES DE SAN JOSE

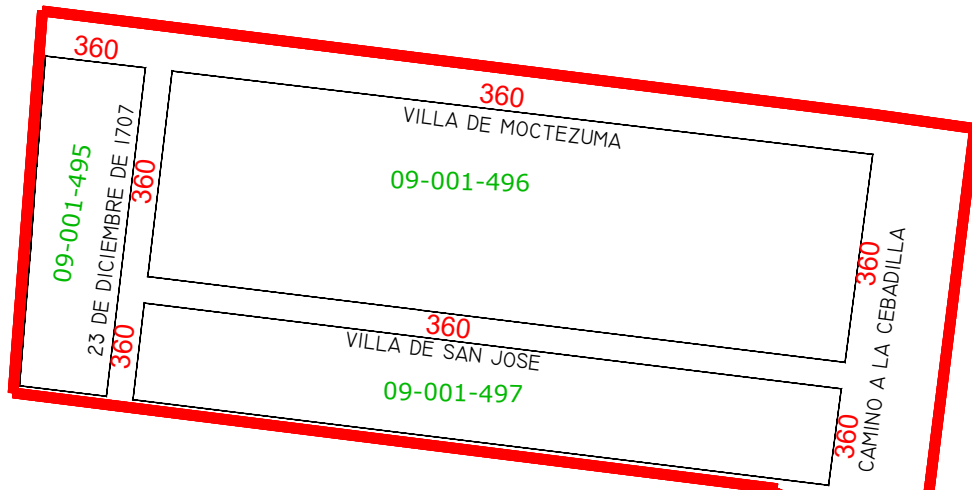

VALOR DE ZONA \$ 25.00

VALOR DE ZONA \$ 25.00

SAN JOSE DE BAZARTE

VALOR DE ZONA \$ 25.00

VALOR DE ZONA \$ 25.00

VALOR DE ZONA \$ 21.00

VALOR DE ZONA \$ 25.00

VALOR DE ZONA \$ 25.00

VALOR DE ZONA \$ 46.00

VALOR DE ZONA \$ 46.00

470